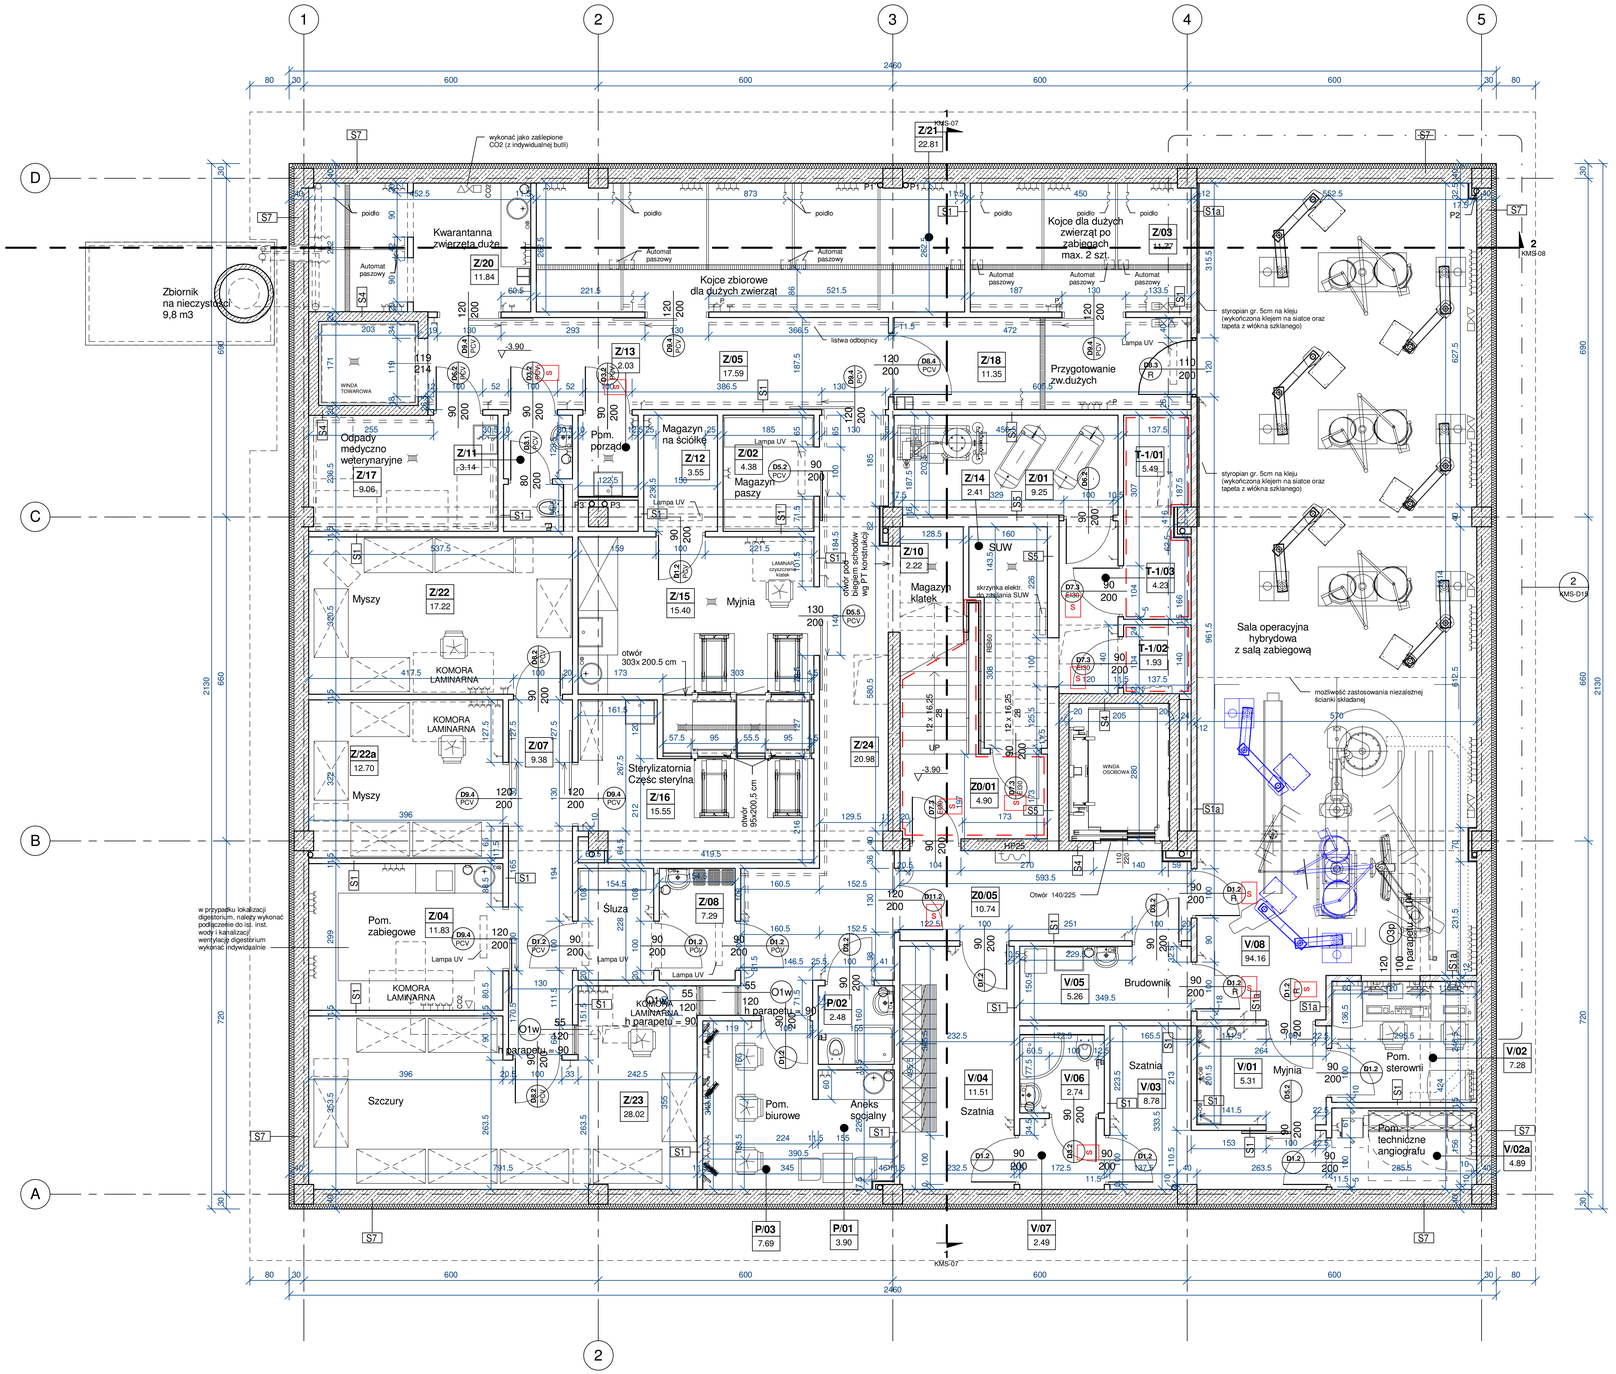

ZESTAWIENIE TYPÓW ŚCIAN

S1		
0,5cm	tynk cemen.-wap.	
11,5cm	bloczek gazobetonowy	
0,5cm	tynk cement.-wap.	
S1a		
0,5cm	tynk cemen.-wap.	
12cm	cegła pełna	
0,5cm	tynk cement.-wap.	
S2		
2,5cm	2x płyta g/k gr. 1,25cm	
10cm	stelaż stalowy wypeł. 50%wełną min.)	
2,5cm	2x płyta g/k gr. 1,25cm	
S3		
2,5cm	2x płyta g/k gr. 1,25cm	
17cm	stelaż stalowy wypeł. 50%wełną min.)	
2,5cm	2x płyta g/k gr. 1,25cm	
S4		
0,5cm	tynk cemen.-wap.	
20cm	ściana żelbetowa	
0,5cm	tynk cement.-wap.	
S5		
0,5cm	tynk cemen.-wap.	
24cm	bloczek gazobetonowy	
0,5cm	tynk cement.-wap.	
S6		
-	tynk mineralny	
15cm	styropian EPS	
24cm	bloczek gazobetonowy	
0,5cm	tynk cement.-wap.	
S7		
-	tynk mineralny	
10cm	styropian EPS	
30cm	ściana żelbetowa	
0,5cm	tynk cement.-wap.	
AT	**attyka**	
-	tynk mineralny	
15cm	styropian EPS	
24cm	bloczek gazobetonowy	
5cm	styropian EPS	
-	tynk mineralny	

ZESTAWIENIE POW. PIWNIC

NR.POM.	NAZWA POM.	POSADZKA	POW.
Komunikacja			
Z0/01	Komunikacja	Płytki gresowe w kolorze piaskowca (jasnobeżowe)	4.90 m²
Z0/05	Komunikacja	Posadzka przemysłowa FLOWCREATE kolor szary 7100	10.74 m²
Pomieszczenia techniczne			
T-1/01	Pom. elektryczne	Płytki gresowe w kolorze piaskowca (jasnobeżowe)	5.49 m²
T-1/02	Maszynownia windy	Płytki gresowe w kolorze piaskowca (jasnobeżowe)	1.93 m²
T-1/03	Komunikacja	Płytki gresowe w kolorze piaskowca (jasnobeżowe)	4.23 m²
Z/01	Pomieszczenie technicznе	Płytki gresowe w kolorze piaskowca (jasnobeżowe)	9.25 m²
Z/10	Mag. klatek	Płytki gresowe w kolorze piaskowca (jasnobeżowe)	2.22 m²
Z/14	Pom. SUW	Płytki gresowe w kolorze piaskowca (jasnobeżowe)	2.41 m²
Strefa krótkoterminowego przetrzymywania zwierząt laboratoryjnych i doświadczalnych			
Z/02	Magazyn paszy	Posadzka przemysłowa FLOWCREATE kolor szary 7100	4.38 m²
Z/03	Kojce dla świń po zabiegach	Posadzka przemysłowa FLOWCREATE kolor szary 7100	11.77 m²
Z/04	Pom. zabiegowe	Posadzka przemysłowa FLOWCREATE kolor szary 7100	11.83 m²
Z/05	Komunikacja	Posadzka przemysłowa FLOWCREATE kolor szary 7100	17.59 m²
Z/07	Komunikacja	Posadzka przemysłowa FLOWCREATE kolor szary 7100	9.38 m²
Z/08	Śluza	Posadzka przemysłowa FLOWCREATE kolor szary 7100	7.29 m²
Z/11	WC	Płytki gresowe w kolorze piaskowca (jasnobeżowe)	3.14 m²
Z/12	Mag. ściółki	Posadzka przemysłowa FLOWCREATE kolor szary 7100	3.55 m²
Z/13	Pom. porządkowe	Płytki gresowe w kolorze piaskowca (jasnobeżowe)	2.03 m²
Z/15	Myjnia	Posadzka przemysłowa FLOWCREATE kolor szary 7100	15.40 m²
Z/16	Sterylizatornia	Posadzka przemysłowa FLOWCREATE kolor szary 7100	15.55 m²
Z/17	Odpady medyczne i weterynaryjne	Posadzka przemysłowa FLOWCREATE kolor szary 7100	9.06 m²
Z/18	Przygotowanie zwierząt dużych	Posadzka przemysłowa FLOWCREATE kolor szary 7100	11.35 m²
Z/20	Kwarantanna zw. duże	Posadzka przemysłowa FLOWCREATE kolor szary 7100	11.84 m²
Z/21	Kojce zbiorowe dla świń	Posadzka przemysłowa FLOWCREATE kolor szary 7100	22.81 m²
Z/22	Hodowla-myszy	Posadzka przemysłowa FLOWCREATE kolor szary 7100	17.22 m²
Z/22a	Hodowla-myszy	Posadzka przemysłowa FLOWCREATE kolor szary 7100	12.70 m²
Z/23	Hodowla-szczury	Posadzka przemysłowa FLOWCREATE kolor szary 7100	28.02 m²
Z/24	Komunikacja	Posadzka przemysłowa FLOWCREATE kolor szary 7100	20.98 m²
Strefa personelu			
P/01	Aneks socjalny	Wykładzina Tarkett Primo Premium 657	3.90 m²
P/02	Łazienka	Płytki gresowe w kolorze piaskowca (jasnobeżowe)	2.48 m²
P/03	Pom. biurowe	Wykładzina Tarkett Primo Premium 657	7.69 m²
Zespół operacyjny			
V/01	Myjnia personelu	Wykładzina Tarkett iQ Toro SC 3093 100	5.31 m²
V/02	Pom. sterowni Angio	Wykładzina Tarkett iQ Toro SC 3093 100	7.28 m²
V/02a	Pomieszczenie technicznе	Wykładzina Tarkett iQ Toro SC 3093 100	4.89 m²
V/03	Szatnia	Płytki gresowe w kolorze piaskowca (jasnobeżowe)	8.78 m²
V/04	Szatnia	Płytki gresowe w kolorze piaskowca (jasnobeżowe)	11.51 m²
V/05	Brudownik	Płytki gresowe w kolorze piaskowca (jasnobeżowe)	5.26 m²
V/06	Umywalnia	Płytki gresowe w kolorze piaskowca (jasnobeżowe)	2.74 m²
V/07	Komunikacja	Płytki gresowe w kolorze piaskowca (jasnobeżowe)	2.49 m²
V/08	Sala operacyjna hybrydowa z salą zabiegową	Wykładzina Tarkett iQ Toro SC 3093 100	94.16 m²

433.53 m²

Uwaga:

- Zastosować listwy odbojowe na drzwiach w komunikacji poziomu -1

UWAGA:

W przypadku braku szczegółowych zaleceń w projekcie dotyczących wykonania poszczególnych elementów obiektu, należy stosować zasady sztuki budowlanej i obowiązujących Polskich Norm. Autor nie ponosi odpowiedzialności za wszelkie zmiany wprowadzone bez jego zgody na etapie realizacji przez inwestora.

Przed przystąpieniem do prac budowlanych wszystkie wymiary sprawdzić na budowie. W przypadku stwierdzenia niezgodności należy zwrócić sie do projektanta.

NR	DATA	OPIS REWIZJI	PODPIS
INWESTOR	Kardio-Med Silesia Sp. z o.o.		
ADRES	41-800 Zabrze ul. Wolności 182		
AUTOR:			
NR UPR.PROJ.			
arch. Michał Tomanek			
214/91			
SPRAWDZAJĄCY:			
NR UPR.PROJ.			
arch. Zbyszko Bujniewicz			
1315/94			
ZESPÓŁ PROJEKTOWY:			
arch. Krzysztof Walaszek			
arch. Agnieszka Pilwka			

ATELIER 7 Sp. z o.o.
40-702 KATOWICE
K.L.O.D.N.I.C.K.A 16
Tel:32 6008012 Fax:32 6008014
Mail: biuro@atelier7.com.pl
www.atelier7.com.pl

UTWORZENIE ŚLĄSKIEGO PARKU TECHNOLOGII MEDYCZNYCH KARDIO-MED SILESIA W ZABRZU

RZUT PIWNICY

UMOWA:	
FAZA:	P.P.W.
DATA:	01.2015
SKALA:	1 : 50
BRANŻA:	ARCH.
Nr projektu:	Nr rys. KMS-01

Rys wykonane w programie Autodesk Revit nr:344-08533965 Autodesk Revit nr:345-34737582