


Elewacja frontowa

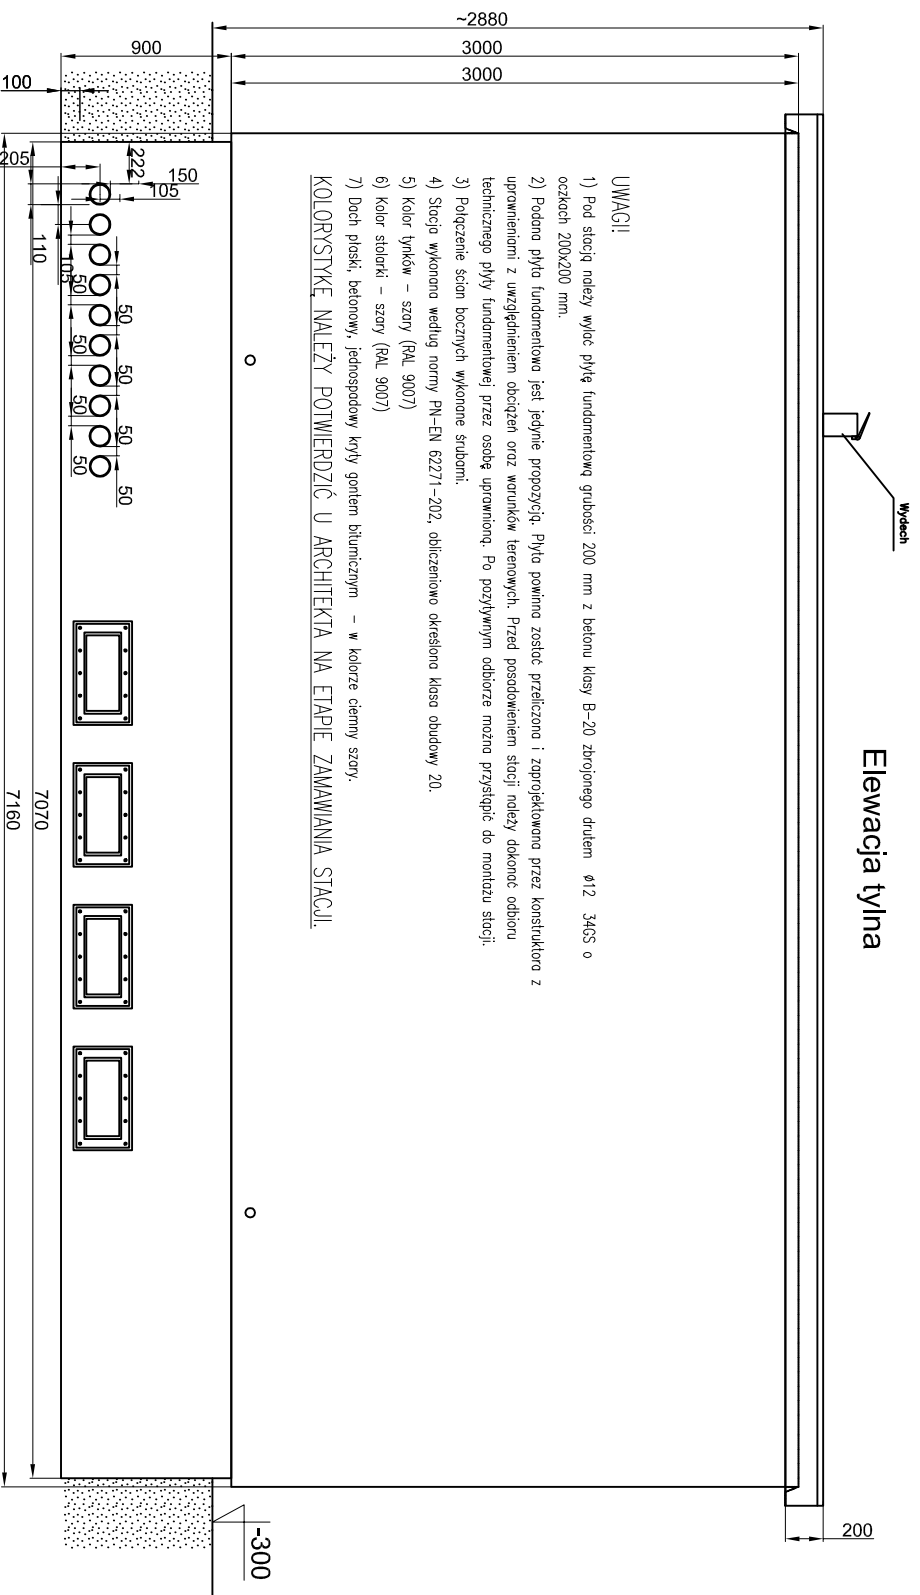

Elewacja tylna

UWAGI:

- 1) Pod stacją należy wykonać płytkę fundamentową grubości 200 mm z betonu klasy B-20 zbrojonego drutem $\phi 12$ 3xGS o oczkach 200x200 mm.
 - 2) Podana płyta fundamentowa jest jedynie propozycją. Płyta powinna zostać przeliczona przez konstruktora z uprzedzeniem z uwzględnieniem obciążen oraz warunków terenowych. Przed posiadaniem stacji należy dokonać odbioru technicznego płyty fundamentowej przez osobę uprawnioną. Po pozytywnym odbiorze można przystąpić do montażu stacji.
 - 3) Podłączenie ścian bocznych wykonane studiami.
 - 4) Stacja wykonana według normy PN-EN 62271-202, obliczeniowo określono klasa obciążenia 20.
 - 5) Kolor tylników – szary (RAL 9007)
 - 6) Kolor słupki – szary (RAL 9007)
 - 7) Dociągnięcia, betonowy, jednoczęściowy kryty gontem bitumicznym – w kolorze ciemny szary.
- KOLORYSTYKĘ NALEŻY POTWIERDZIĆ U ARCHITEKTA NA ETAPIE ZAMAWIANIA STACJI.**

UWAGA:
 W związku z brakiem możliwości dostępu do niektórych elementów konstrukcyjnych i wykonanych, innego niż pokazany na rysunku, układu ścian wewnętrznych, wykonawca zobowiązany jest do dokonania osiadczych pomiarów tych elementów na budowie oraz wprowadzenia stosownych korekt w porozumieniu z projektantem.
 W przypadku braku szczegółowych założeń w projekcie dotyczących wykonania poszczególnych elementów obiektu, należy stosować zasady sztuki budowlanej i obowiązujących Polskich Norm. Autor nie ponosi odpowiedzialności za wszelkie zmiany wprowadzone bez jego zgody na etapie realizacji przez inwestora.
 Przed przystąpieniem do prac budowlanych wszystkie wymiary sprawdzić na budowie. W przypadku stwierdzenia niezgodności należy zwrócić się do projektanta.

**BIURO PROJEKTOWE
 - ELEKTRYKA:**

SAN-EL
 spółka z o.o.
 ul. Krótka 5
 43-100 TYCHY
 Tel. 227-81-89
 Fax 219-05-66

REWIZJA	DATA	OPS ZMIAN	PODPIS
-	-	-	-
-	-	-	-
-	-	-	-
-	-	-	-
-	-	-	-
-	-	-	-
-	-	-	-
-	-	-	-
-	-	-	-
-	-	-	-

INWESTOR	Kardio-Med Silesia Sp. z o.o.
ADRES	41-800 Zabrze ul. Wolności 182
AUTOR: INZ. ANDRZEJ CZYŃK	
NR. UPR. PROJ.:	753/76
SPRAWDZAJĄCY: INZ. BOGDAN KROKOSZ	
NR. UPR. PROJ.:	54/96
ZESPÓŁ PROJEKTOWY:	
INZ. TOMASZ MANIA	
NR. UPR. PROJ.:	OP/0405/PROJE/08

Atelier 7 Sp. z o.o.
 w.w.a.t.e.l.l.e.r.7.c.o.m.pl

4 0 - 7 0 2 K A T O W I C E
 U L . K E O D N I C K A 1 6
 T E L . 3 2 6 0 8 0 6 1 2 F A X : 3 2 6 0 8 0 6 1 4
 M A I L . : b i u r o @ a t e l i e r 7 . c o m . p l

**UTWORZENIE ŚLĄSKIEGO PARKU
 TECHNOLOGII
 MEDYCZNYCH KARDIO-MED SILESIA W ZABRZU**

UNOWA:	-
FAZA:	PBW
DATA:	07.2014
SKALA:	-
BRANŻA:	ELEKTRYCZNA

**STACJA TRANSFORMATOROWA
 - WIDOK ELEWACJI FRONTOWEJ TYLNEJ**

Projekt Budowlan-Wykonawczy

BRANŻA: ELEKTRYCZNA

Nr. projektu: 006c/14

Nr. rys.: **E-III-07**

Rys. wykonane w programie AutoCad LT2012 nr. 382-2548599

PBW-KARDIO-MED-EL