Przekrój B-B

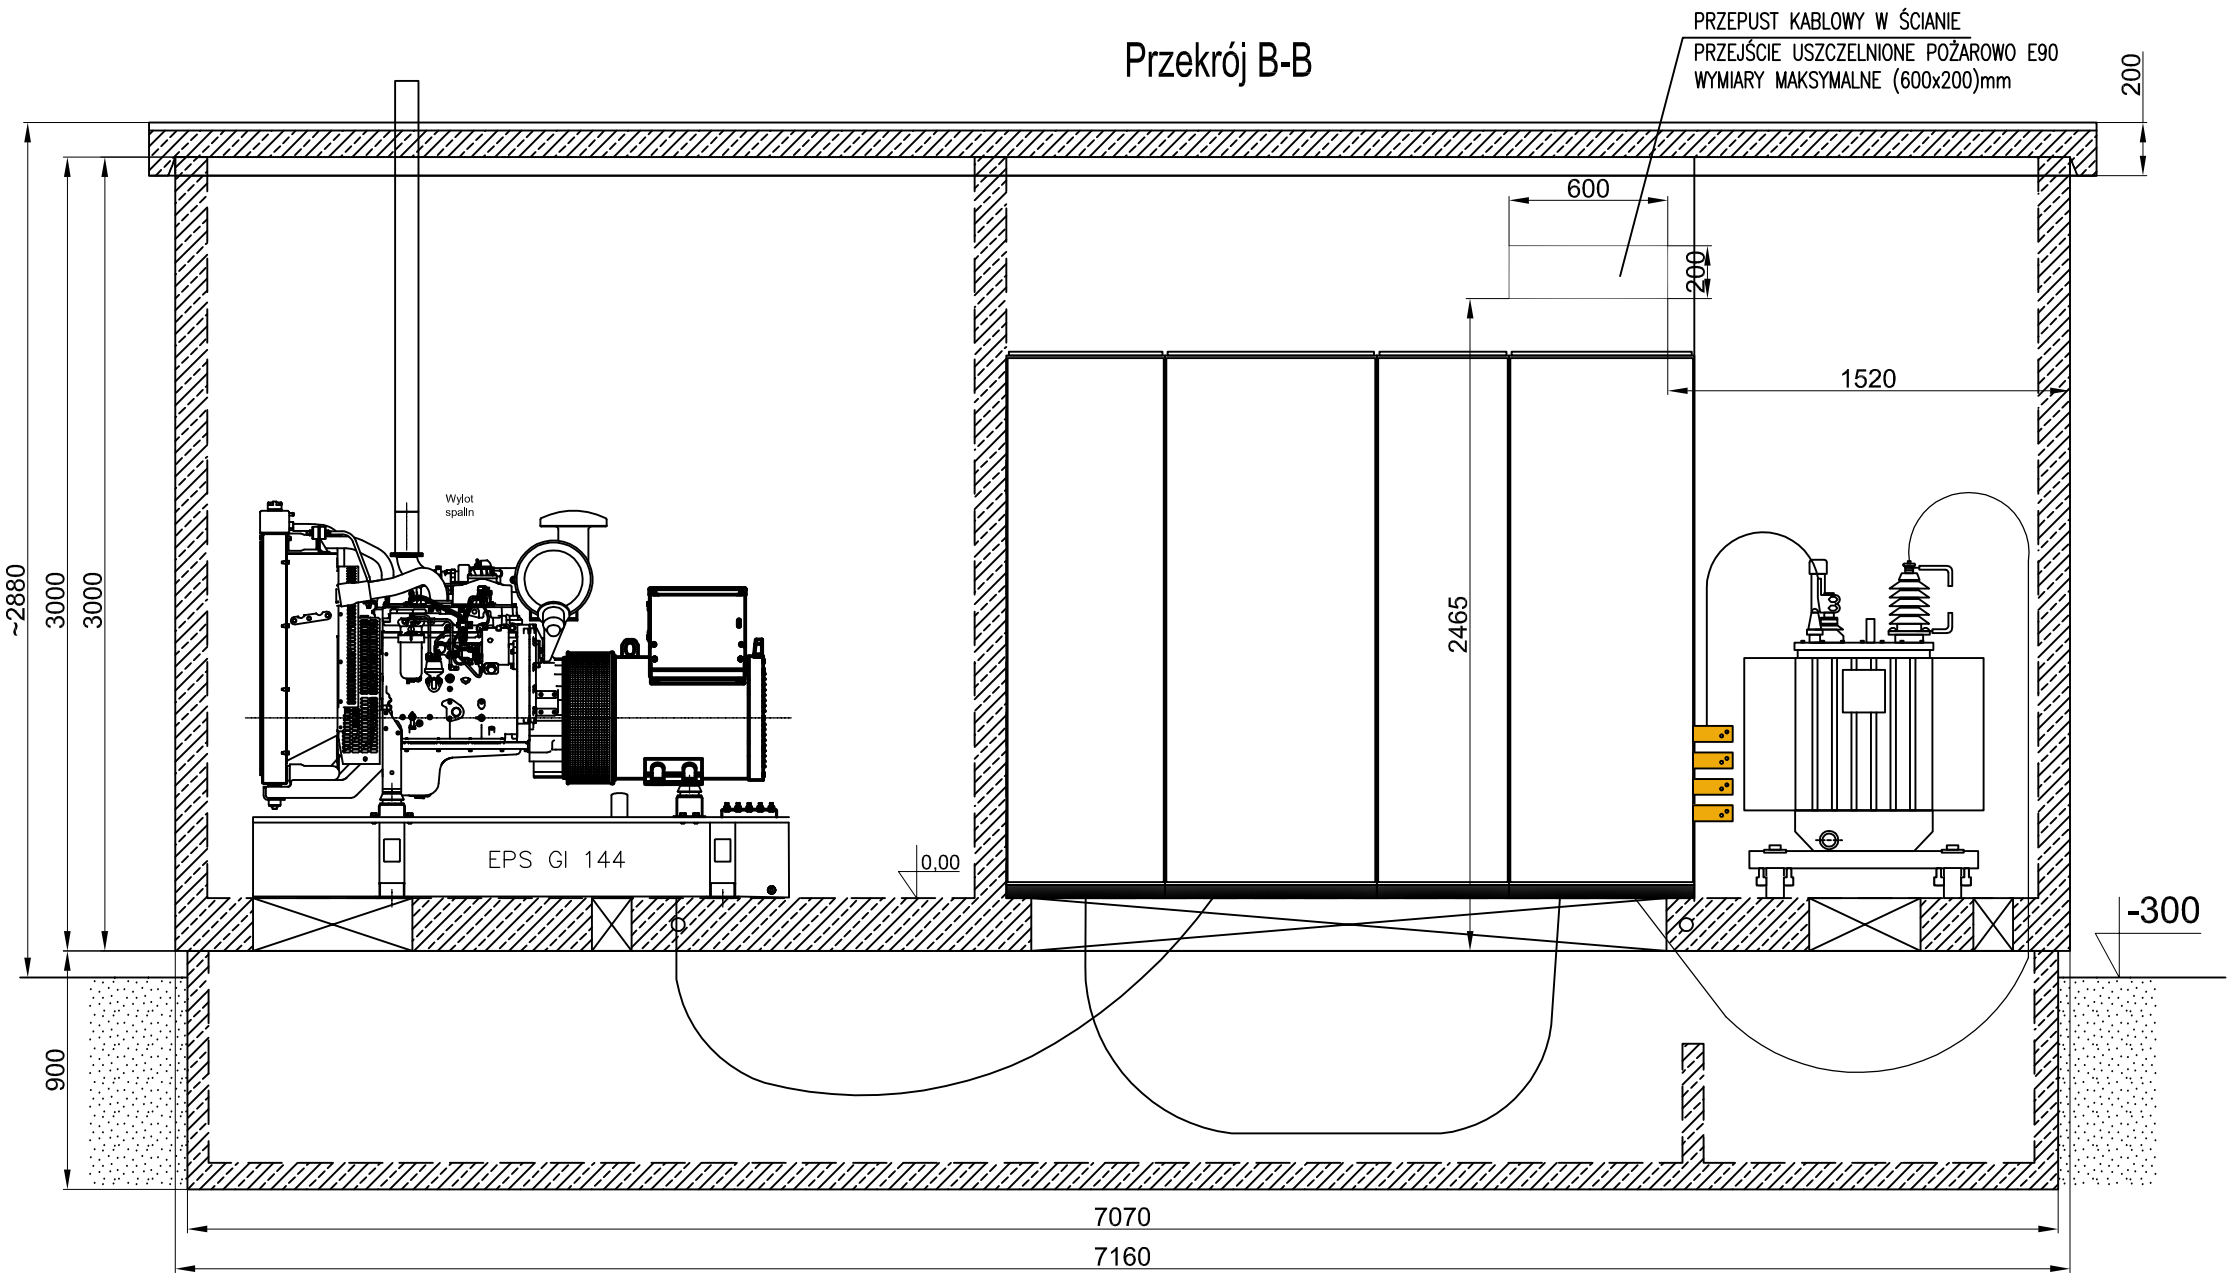

UWAGA:
W związku z brakiem możliwości dostępu do niektórych elementów konstrukcyjnych i wykończeniowych, innego niż pokazany na rysunku, układu ścian wewnętrznych, wykonawca zobowiązany jest do dokonania ostatecznych pomiarów tych elementów na budowie oraz wprowadzenia stosownych korekt w porozumieniu z projektantem

W przypadku braku szczegółowych zaleceń w projekcie dotyczących wykonania poszczególnych elementów objektu, należy stosować zasady sztuki budowlanej i obowiązujących Polskich Norm. Autor nie ponosi odpowiedzialności za wszelkie zmiany wprowadzone bez jego zgody na etapie realizacji przez Inwestora.

Przed przystąpieniem do prac budowlanych wszystkie wymiary sprawdzić na budowie. W przypadku stwierdzenia niezgodności należy zwrócić się do projektanta.

BIURO PROJEKTOWE
– ELEKTRYKA:

SAN-EL spółka z o.o.
ul. Krótka 5
43-100 TYCHY
Tel. 227-81-89
Fax 219-05-66

-	-	-	-
-	-	-	-
-	-	-	-
-	-	-	-
-	-	-	-
-	-	-	-
REWIZJA	DATA	OPIS ZMIAN	PODPIS

INWESTOR	Kardio-Med Silesia Sp. z o.o.
ADRES	41-800 Zabrze ul. Wolności 182
AUTOR: INZ. ANDRZEJ CZMOK	
NR.UPR.PROJ.: 753/76	
SPRAWDZAJACY: MGR. INZ. BOGDAN KROKOSZ	
NR.UPR.PROJ.: 54/96	
ZESPÓL PROJEKTOWY:	
INZ. TOMASZ MANIA	
NR.UPR.PROJ.: OPL/0405/POOE/08	

Atelier 7 Sp. z o.o.
40-702 KATOWICE
UL. KŁODNICKA 16
TEL:32 6080612 FAX:32 6080614
MAIL: biuro @ atelier7. com . pl
www.atelier7.com.pl

UTWORZENIE ŚLĄSKIEGO PARKU TECHNOLOGII MEDYCZNYCH KARDIO-MED SILESIA W ZABRZU

STACJA TRANSFORMATOROWA
- PRZEKRÓJ B-B

Projekt Budowlan-Wykonawczy

UMOWA:	-
FAZA:	**PBW**
DATA:	**07.2014**
SKALA:	–
BRANZA:	ELEKTRYCZNA.

Nr.projektu: 006c/14

Rys.wykonane w programie AutoCad LT2012nr: 392-25843659

Nr.rys. **E-III-10**

PBW-KARDIO-MED-EL