


**PRZYKŁAD POSADOWIENIA STACJI MRW-bpp
W GRUNTACH WYSADZINOWYCH**

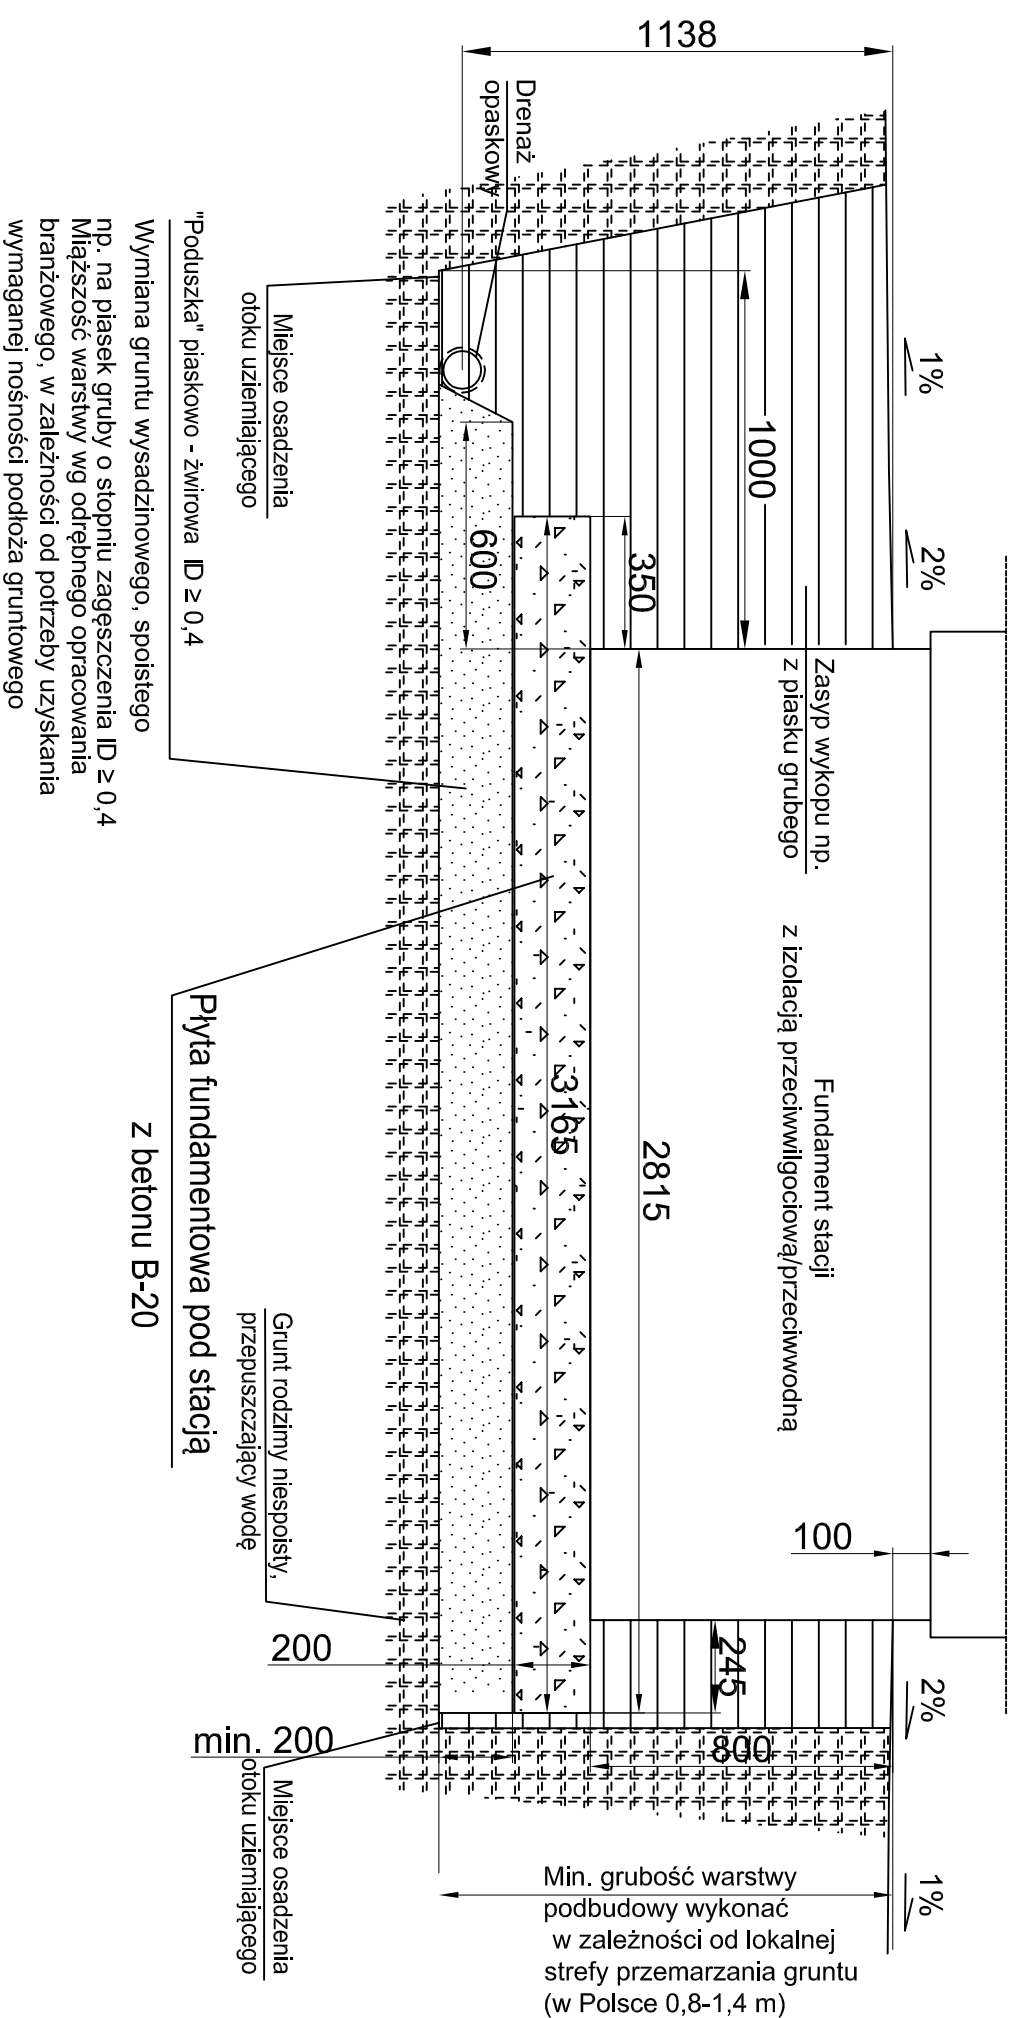

UWAGA:
W związku z brakiem możliwości dostępu do niektórych elementów konstrukcyjnych i wykonawczych, Innego niż pokazany na rysunku, układu ścian wewnętrznych, wykonawca zobowiązany jest do dokonania osiadczych pomiarów tych elementów na budowie oraz wprowadzenia stosownych korekt w porozumieniu z projektantem

W przypadku braku szczegółowych założeń w projekcie dotyczących wykonania poszczególnych elementów obiektu, należy stosować zasady sztuki budowlanej i obowiązujących Polskich Norm. Autor nie ponosi odpowiedzialności za wszelkie zmiany wprowadzone bez jego zgody na etapie realizacji przez inwestora.

Przed przystąpieniem do prac budowlanych wszystkie wymiary sprawdzić na budowie. W przypadku stwierdzenia niezgodności należy zwrócić się do projektanta.

**BIURO PROJEKTOWE
- ELEKTRMA:**



SAN-EL
spółka z o.o.
ul. Krótka 5
43-100 TYCHY
Tel. 227-81-89
Fax 219-05-66

REWIZJA	DATA	OPS ZMIAN	PODPIS
INWESTOR	Kardio-Med Silesia Sp. z o.o.		
ADRES	41-800 Zabrze ul. Wolności 182		
AUTOR: inż. ANDRZEJ CZERNOK			
NR. UPR. PROJ.:	753/76		
SPRAWDZAJĄCY: inż. BOGDAN KROKOSZ			
NR. UPR. PROJ.:	54/96		
ZESPÓŁ PROJEKTOWY:			
INŻ. TOMASZ MANIJA			
NR. UPR. PROJ.:	OP/04.05/PROJ/08		

Atelier 7

Sp. z o.o.

40-702 KATOWICE
UL. K E O D N I C K A 16
TEL:32 6080612 FAX:32 6080614
MAIL: biuro@atelier7.com.pl
www.atelier7.com.pl

UTWORZENIE ŚLĄSKIEGO PARKU

TECHNOLOGII

MEDYCZNYCH KARDIO-MED SILESIA W ZABRZU

STACJA TRANSFORMATOROWA
- WYTTCZNE POSADOWIENIE STACJI

Projekt Budowlan-Wykonawczy

Nr.projektu: 006c/14
Rys.wykonane w programie AutoCad LT2012nr: 392-25948599

E-III-15

PBW-KARDIO-MED-EL

UMIOWA:	-
FAZA:	PBW
DATA:	07.2014
SKALA:	-
BRANZA:	ELEKTRYCZNA
Nr.rys.	E-III-15
	PBW-KARDIO-MED-EL