


TABLICA LICZNIKOWA TL

licznik energii czynnej i biernej kl. 0.5
ZMD405CT44.0459 (licznik podstawowy)

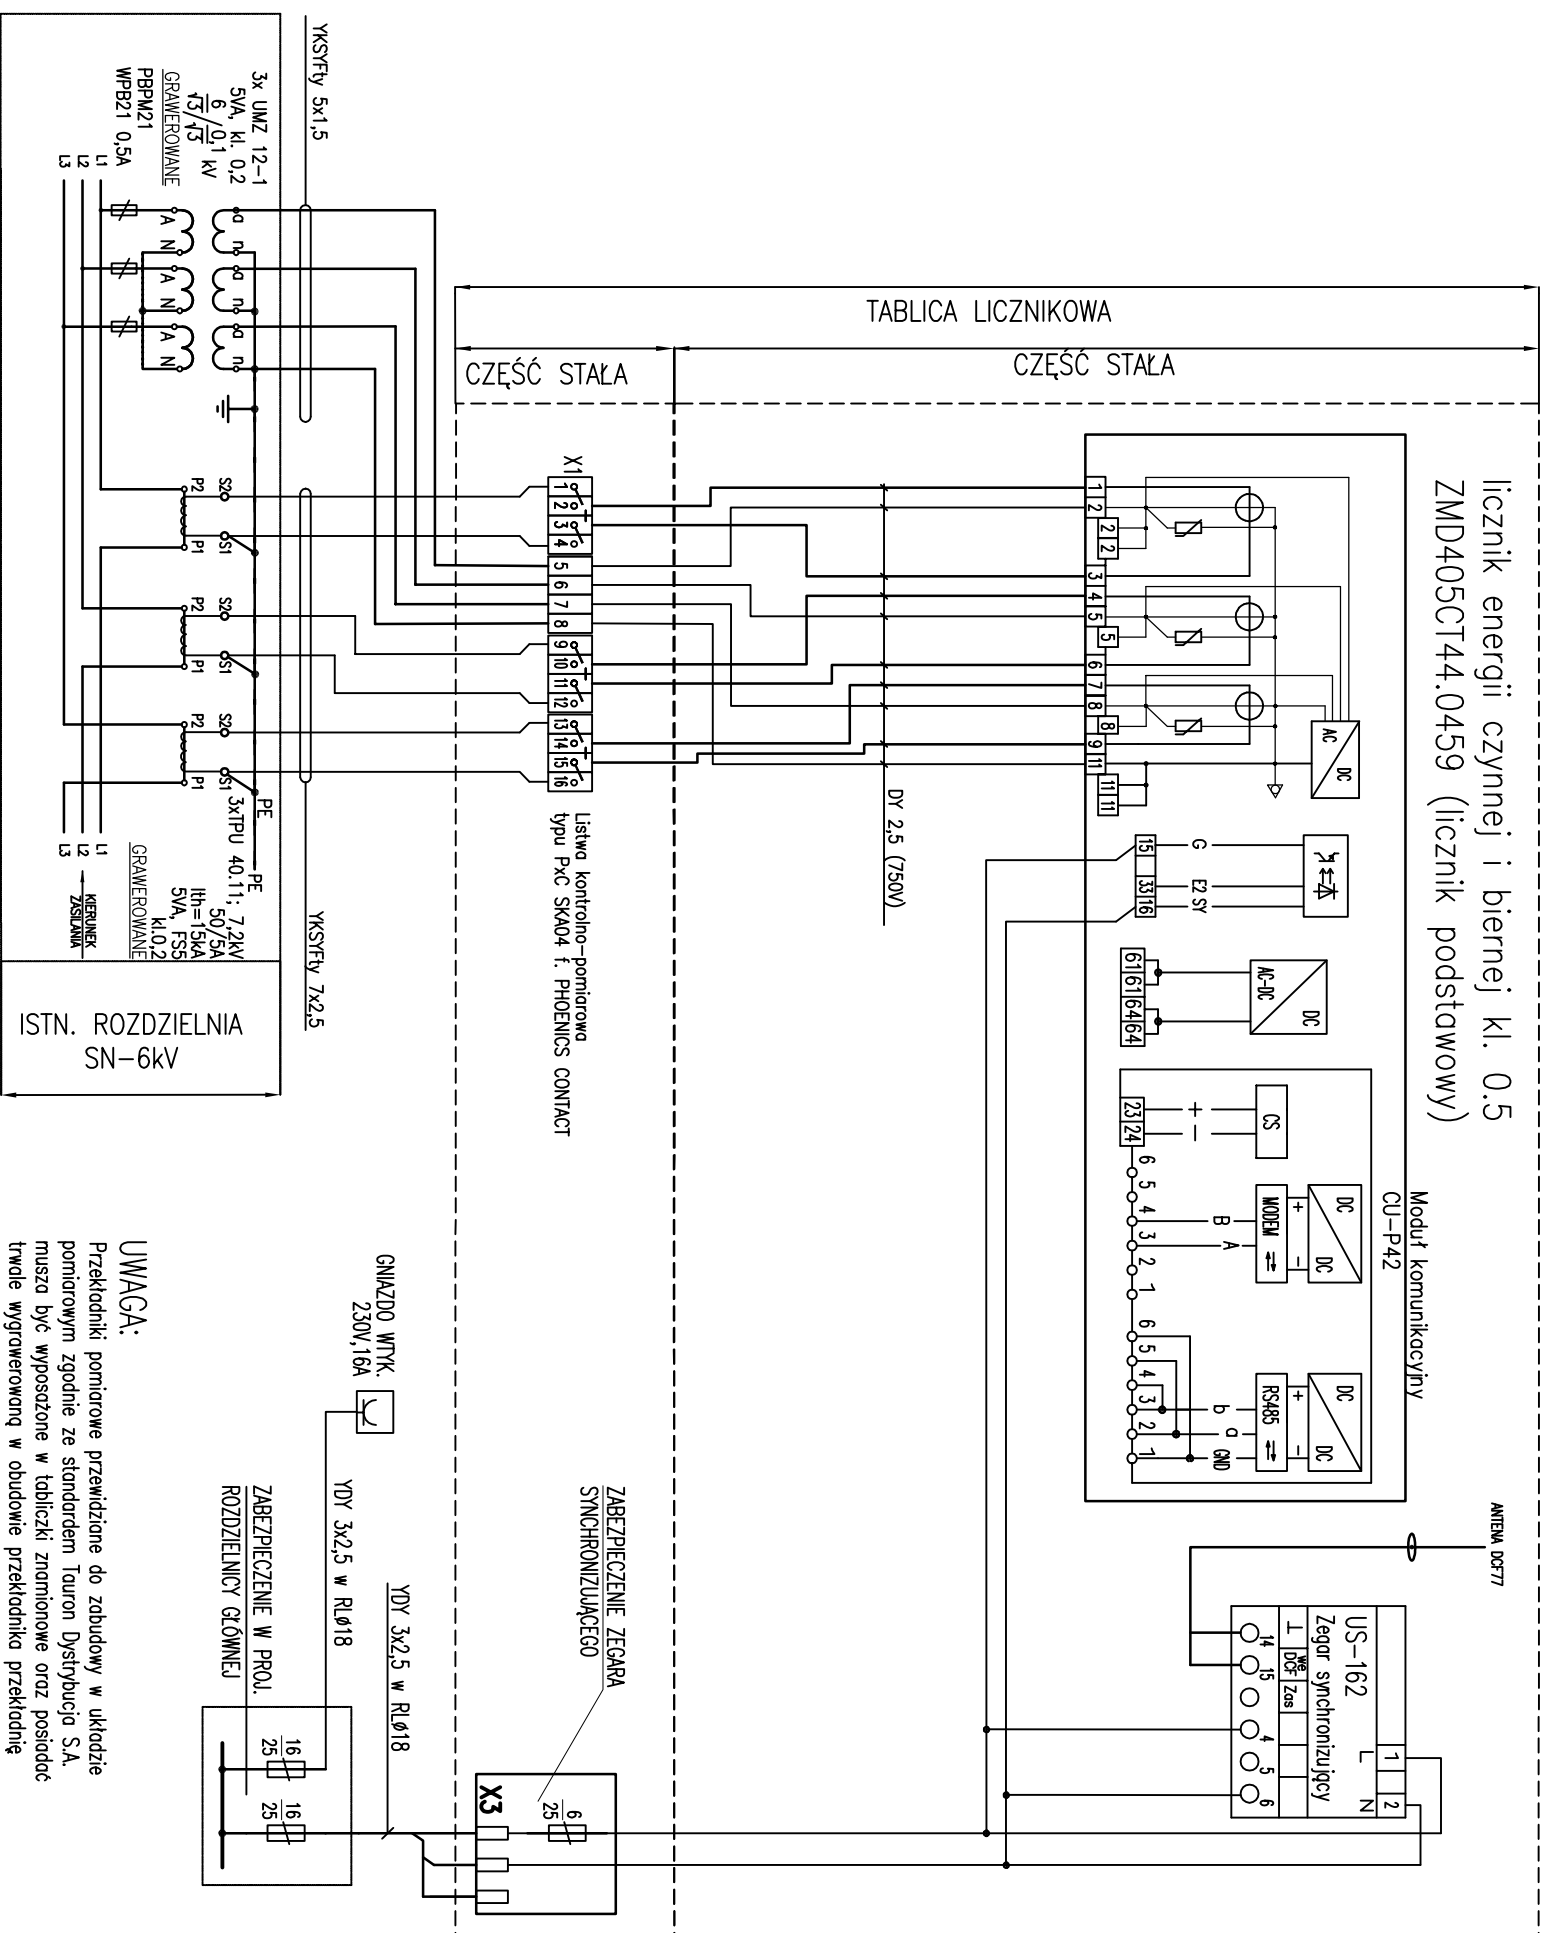

ROZDZIELNICA SN-6KV

UWAGA:
Przekładniki pomiarowe przewidziane do zabudowy w układzie pomiarowym zgodnie ze standardem Tauron Dystrybucja S.A. muszą być wyposażone w tabliczki znamionowe oraz posiadać trwałe wygrawerowane w obudowie przekładnika przekładnię (grawerowanie wykonane przez producenta przekładników).

UKŁAD POMIAROWY POŚREDNI
DO POMIARU WIELOTARYFOWEGO
ENERGII ELEKTRYCZNEJ
CZYNNEJ, BIERNEJ,
PRĄDU 3-FAZOWEGO
I TRANSMISJĄ DANYCH

LICZNIK PODSTAWOWY
wielotaryfowy licznik energii elektrycznej czynnej, biernej typu ZMD405CT44.0459 w klasie dokładności: P-Kl.0,5 i Q-Kl.1 z modulem komunikacyjnym 3-fazowy do sieci 4-przewodowej; przekładnikowy
- napięcie znamionowe $U_n=3x58/100V$
- prąd znamionowy $I_n=5A$
- precyzność prądu 210% I_n

UWAGA:
W związku z brakiem możliwości dostępu do niektórych elementów konstrukcyjnych i wykonawczych, Innego niż pokazany na rysunku, układu szkieletu wykonawczego, wykonawca zobowiązany jest do dokonania oszacowanych pomiarów tych elementów na budowie oraz wprowadzenia stosownych korekt w porozumieniu z projektantem

W przypadku braku szczegółowych założeń w projekcie dotyczących wykonania poszczególnych elementów obłoku, należy stosować zasady sztuk budowlanej i obowiązujących Polskich Norm. Autor nie ponosi odpowiedzialności za wszelkie zmiany wprowadzone bez jego zgody na etapie realizacji przez inwestora.

Przed przystąpieniem do prac budowlanych wszystkie wymiary sprawdzić na budowie. W przypadku stwierdzenia niezgodności należy zwrócić się do projektanta.

BIURO PROJEKTOWE
- ELEKTRYKA:



ul. Krótka 5
43-100 TYCHY
Tel. 227-81-89
spółka z o.o. Fox 219-05-66

REWIZJA	DATA	OPS ZMIAN	PODPIS
-	-	-	-
-	-	-	-
-	-	-	-
-	-	-	-

INWESTOR	Kardio-Med Silesia Sp. z o.o.
ADRES	41-800 Zabrze ul. Wolności 182
AUTOR: INZ. ANDRZEJ CZINK	
NR UPB. PROJ.:	753/76
SPRAWDZAJĄCY: INZ. BOGDAN KRUKOSZ	
NR UPB. PROJ.:	54/96
ZESPÓŁ PROJEKTOWY:	
INZ. TOMASZ MANIA	
NR UPB. PROJ.:	OP_U0405/PROJ08

Atelier 7

Sp. z o.o.

40-702 KATOWICE
UL. KŁODNICKA 16
TEL: 32 6080612 FAX: 32 6080614
MAIL: biuro@atelier7.com.pl
www.atelier7.com.pl

UTWORZENIE ŚLĄSKIEGO PARKU
TECHNOLOGII

MEDYCZNYCH KARDIO-MED SILESIA W ZABRZU

SCHEMAT UKŁADU POMIAROWEGO

Projekt Budowlan-Wykonawczy

NUMER:	-
FAZA:	PBW
SKALA:	-
BRANŻA:	ELEKTRYCZNA
Nr projektu:	006c/14
Nr rys:	E-III-17
Rys wykonane w programie AutoCad LT2012nr: 392-25948599	PBW-KARDIO-MED-EL