Mapa Zasadnicza Skala 1:500

Miasto Zabrze

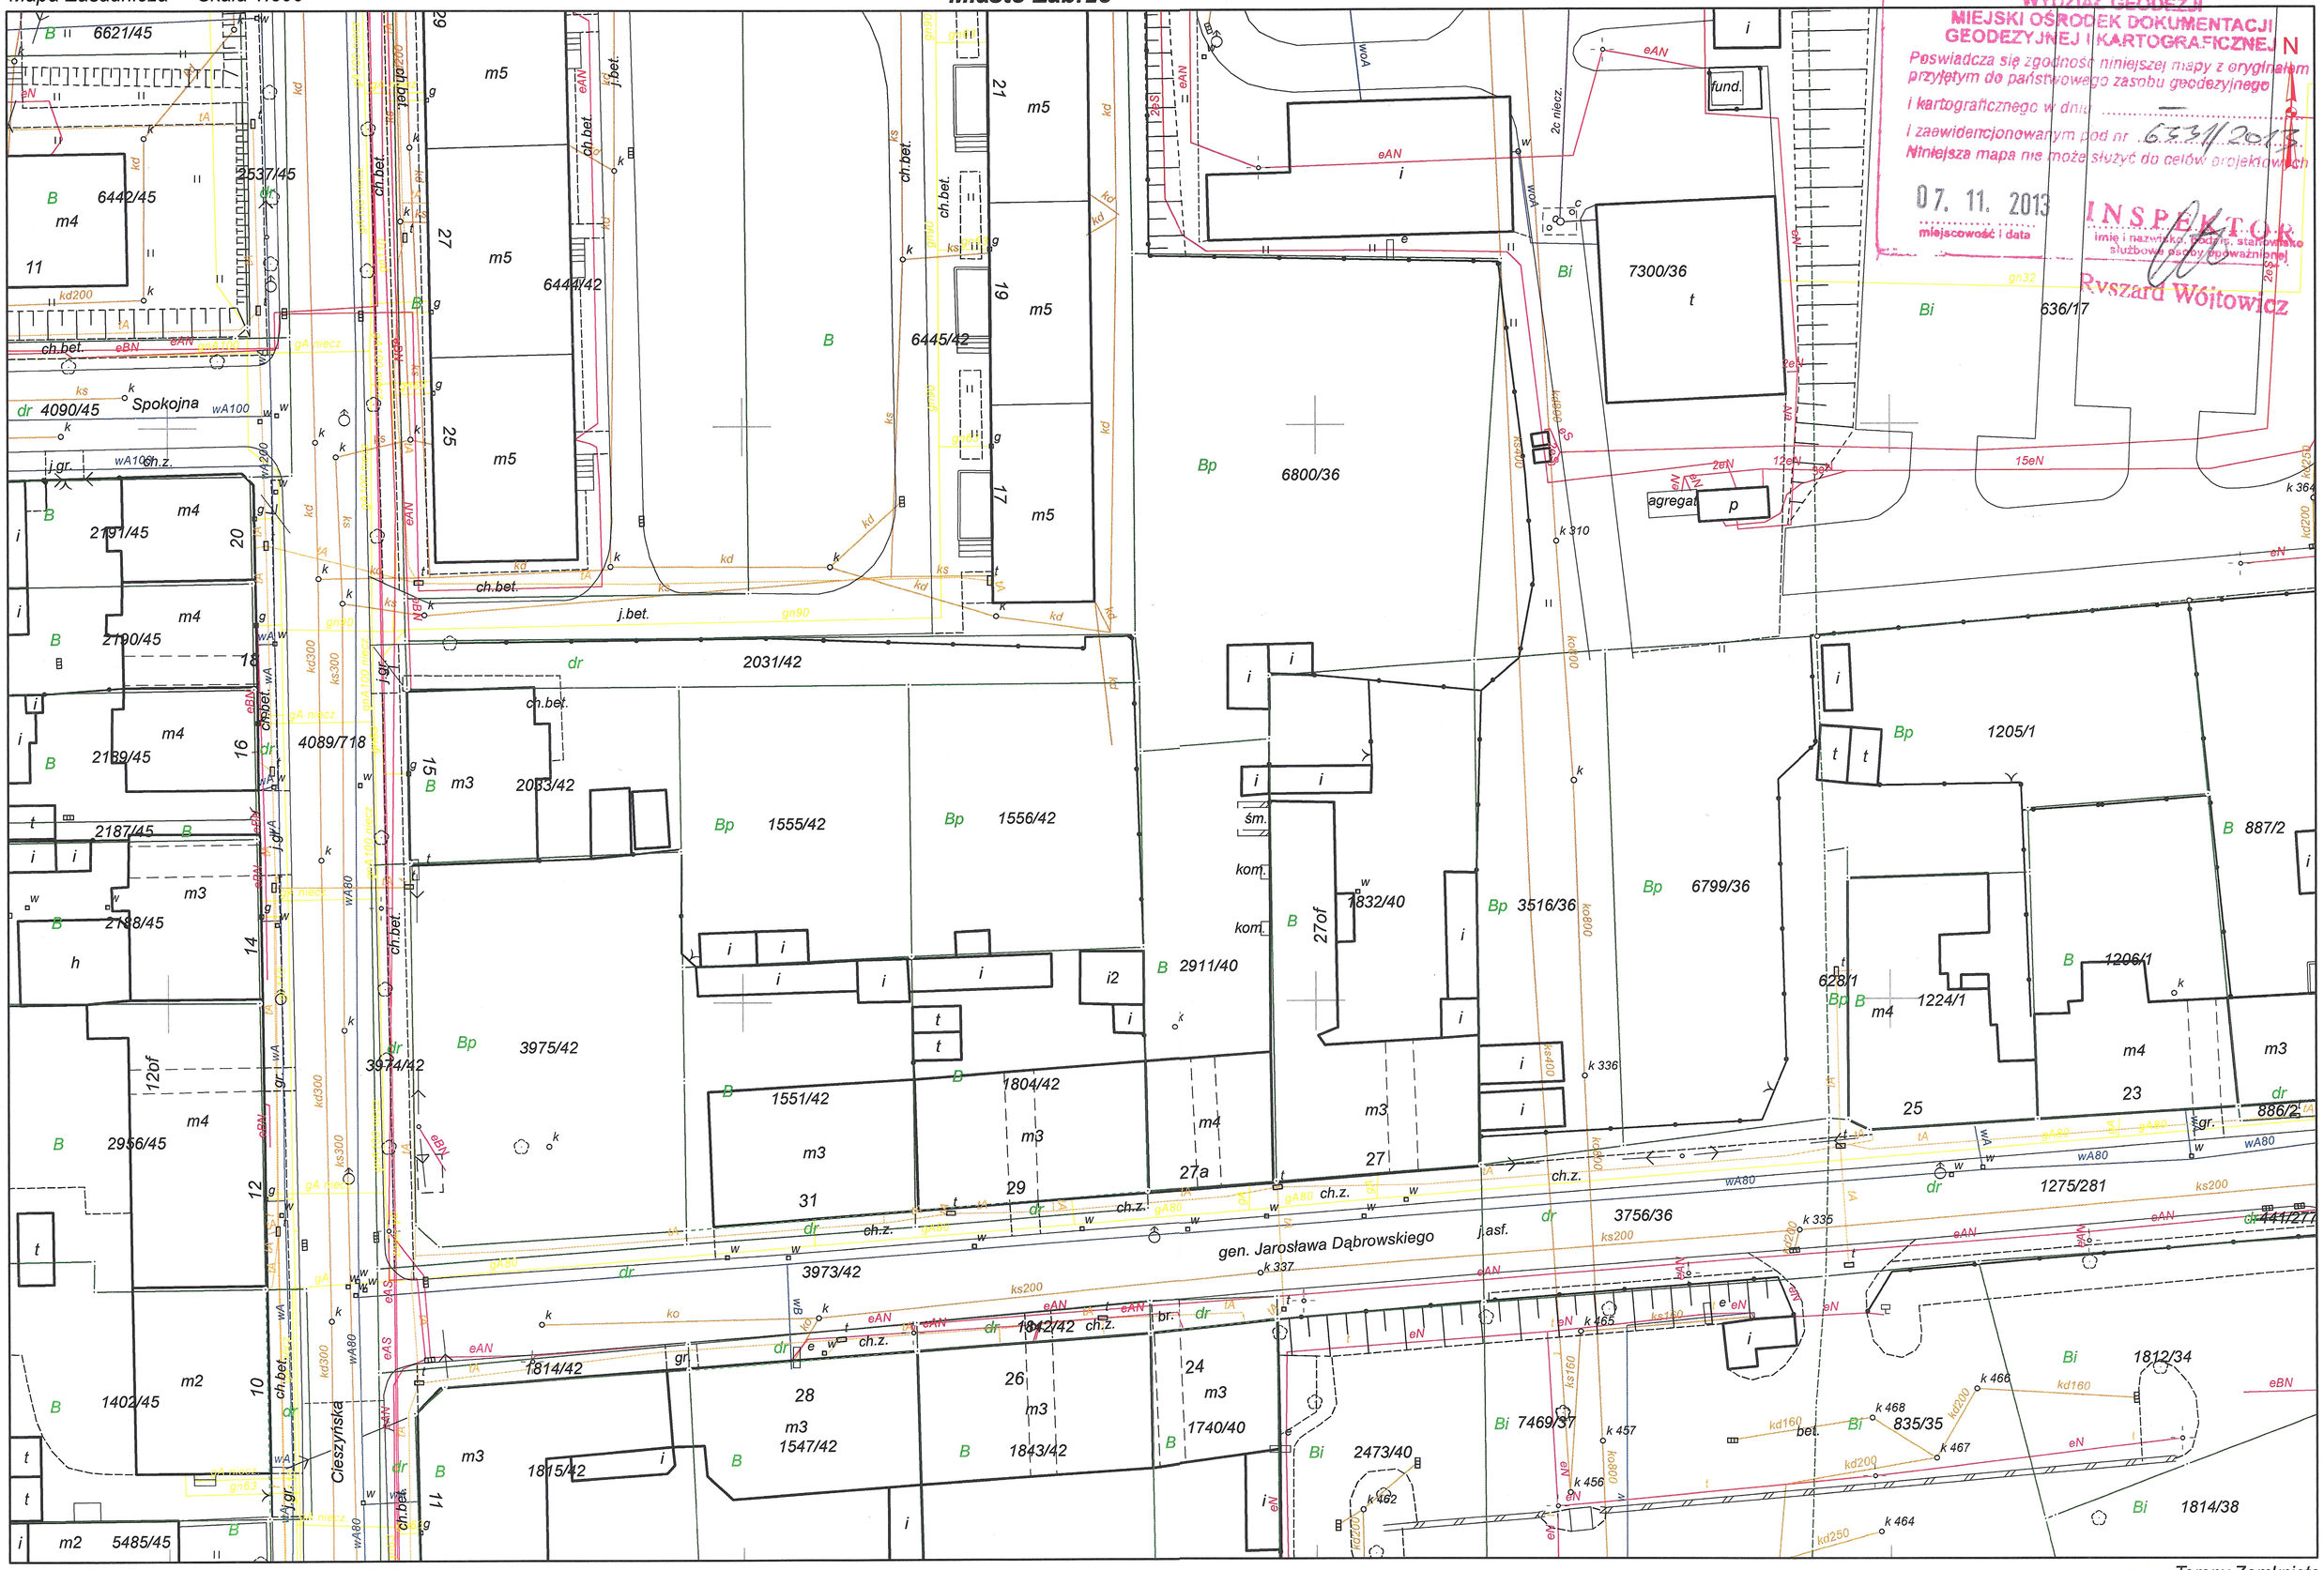

URZĄD MIEJSKI w ZABRZU
WYDZIAŁ GEODEZJI
MIEJSKI OŚRODEK DOKUMENTACJI GEODEZYJNEJ I KARTOGRAFICZNEJ
Poświadcza się zgodność niniejszej mapy z oryginałem przyjętym do państwowego zasobu geodezyjnego i kartograficznego w dniu ——
i zaewidencjonowanym pod nr 6531/2013
Niniejsza mapa nie może służyć do celów projektowych
07. 11. 2013
miejscowość i data
INSPEKTOR
imię i nazwisko, podpis, stanowisko służbowe osoby upoważnionej
Ryszard Wójtowicz

Legenda: ☐ Sytuacja ☐ Uzbrojenie ☐ Ewidencja

Tereny Zamknięte